


つつじホール・舞台平面図 A4(1/100)

間口9m 奥行7m 高さ4.5m

搬入EV 開口 1710mm
高さ 2110mm
カゴ内寸 幅 2195mm
奥行 2900mm
高さ 2350mm
斜め 3635mm
積載 1000kg

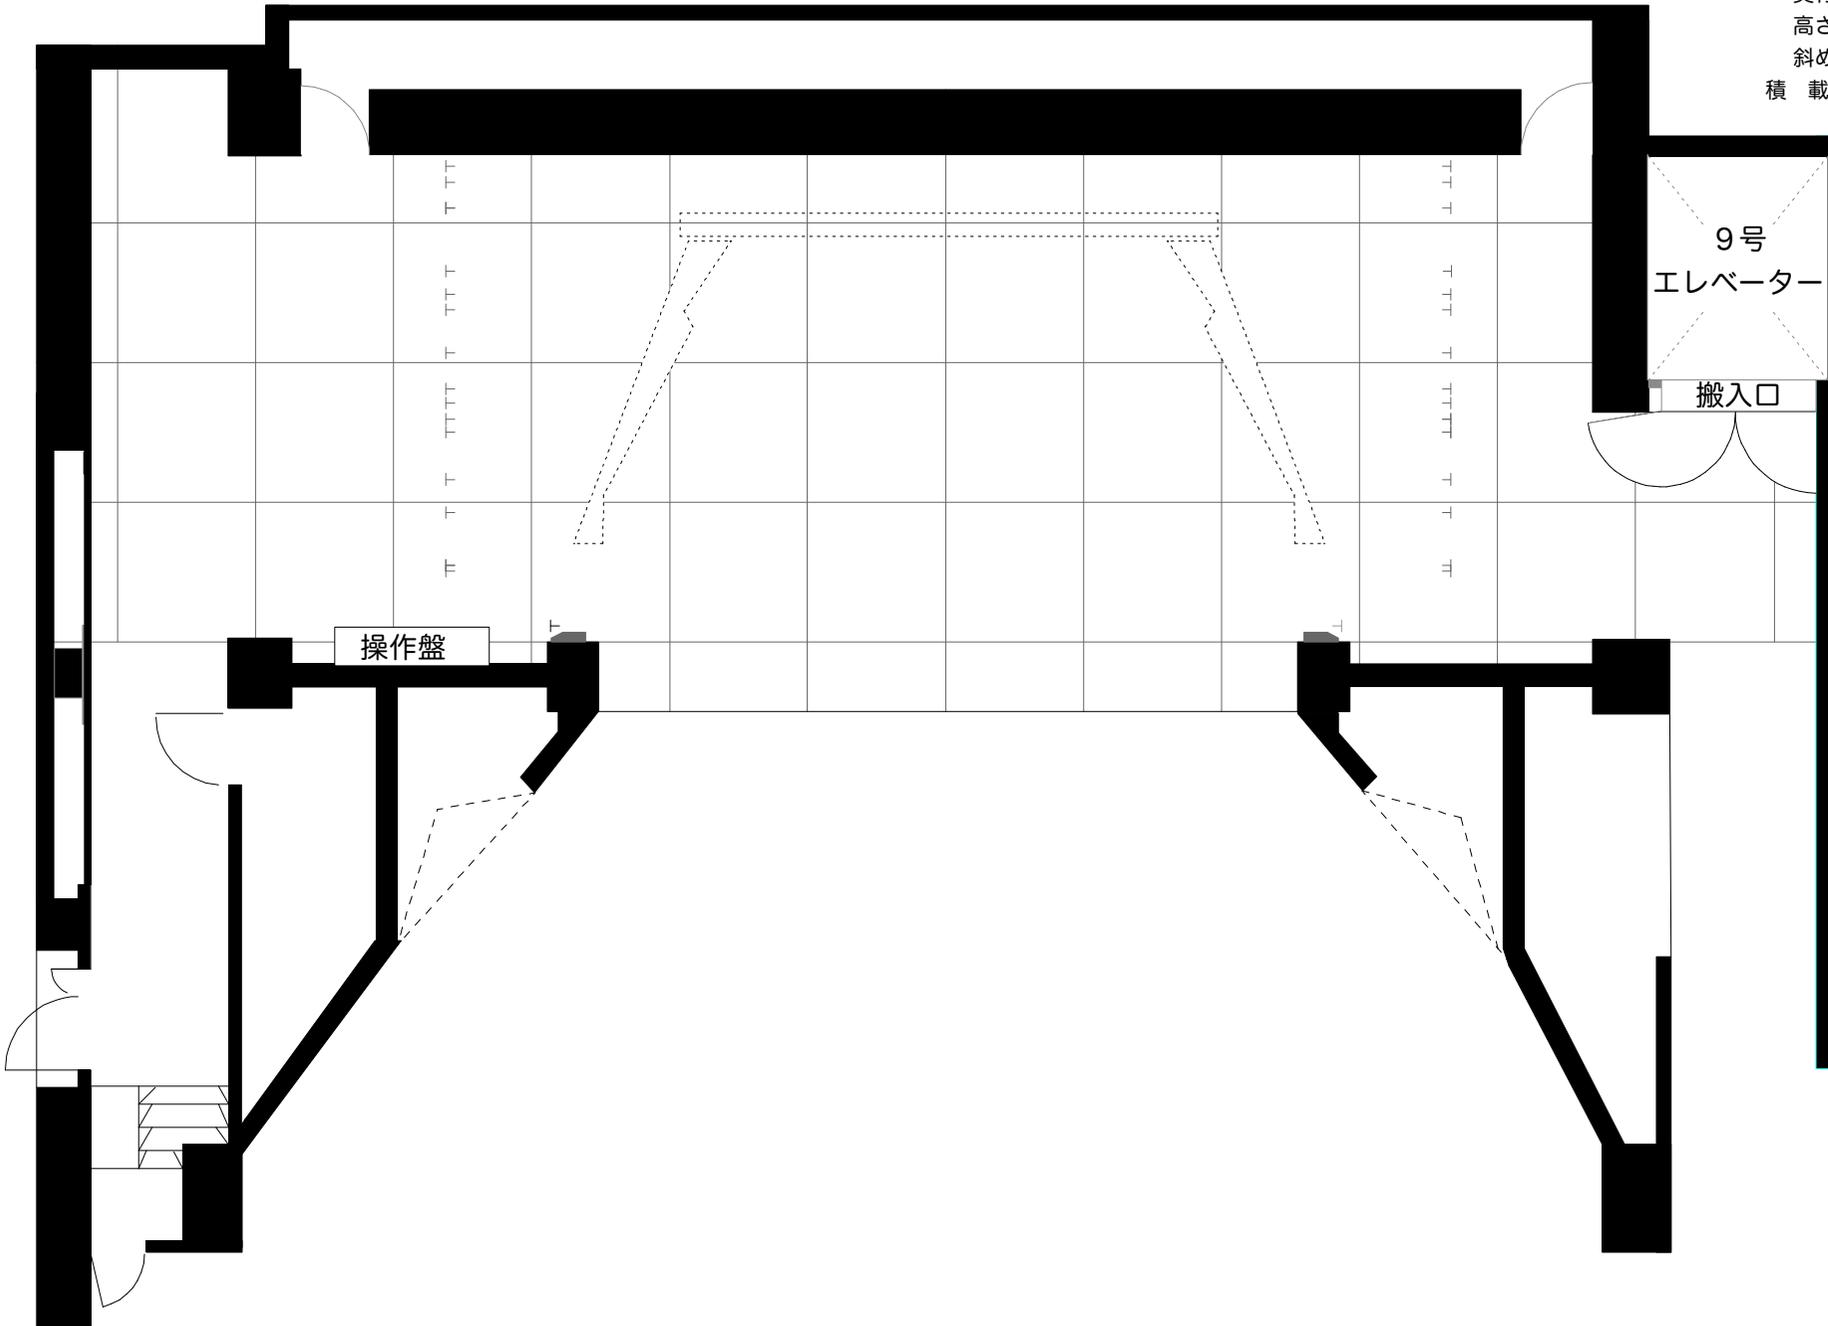

9号
エレベーター
搬入口

- ホリゾン幕
- バック幕
- 3 (松羽目)
- 正 反
- HL (3文字)
- 3 袖
- 2
- 天反 (後吊り)
- 2SUS
- 2BL (スクリーン)
- 中 割
- 1 (2文字)
- 天反 — 2 袖
- 1SUS
- 1BL (1文字)
- 1 袖 定式幕
- 暗転幕
- 絞り緞帳
- 緞 帳 防火戸