


地下1階 展示ホール

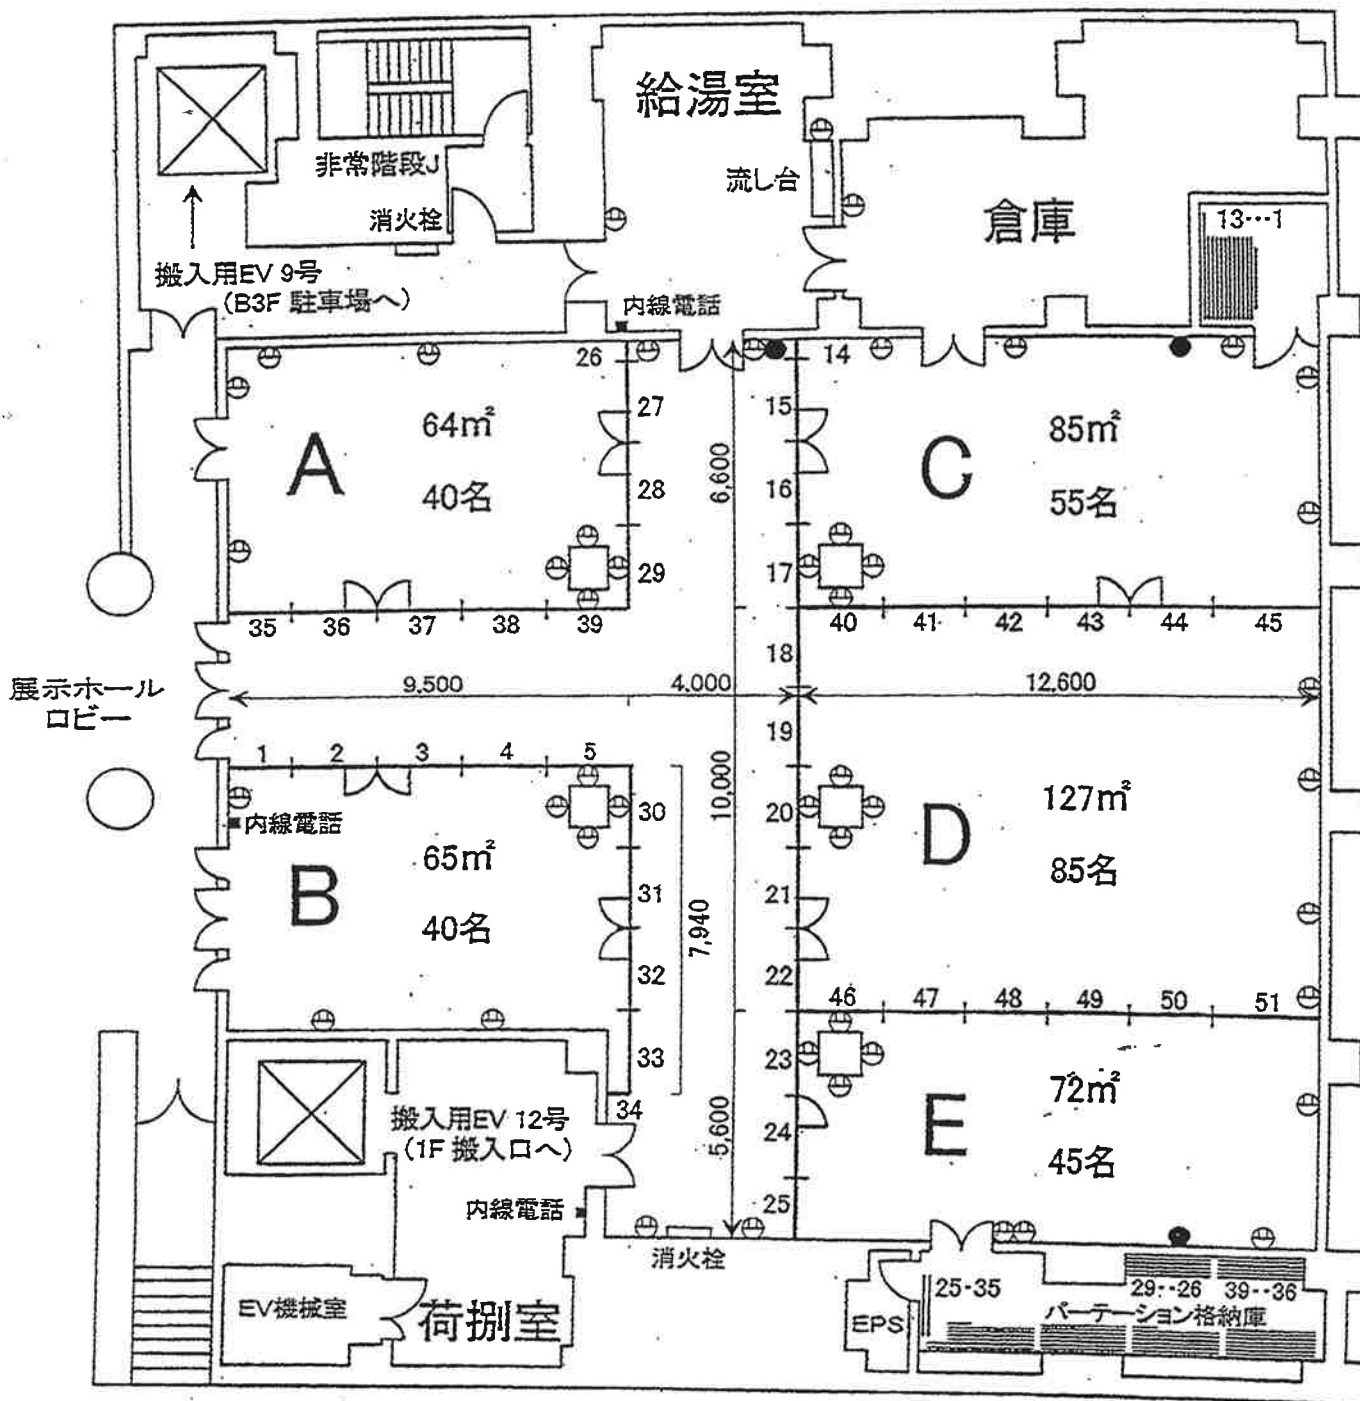

パーティションのサイズ (高さ 各430cm 幅は下記)

通常のパーティション	200cm	13, 45, 51	255cm
1	150cm	14+15, 26+27, 33+34	255cm
25, 35	155cm		

消火器: ●

コンセント: ⊕

総面積: 549m²

総定員: 360名

コンセント(2口) ホール内総数: 44