


舞 台

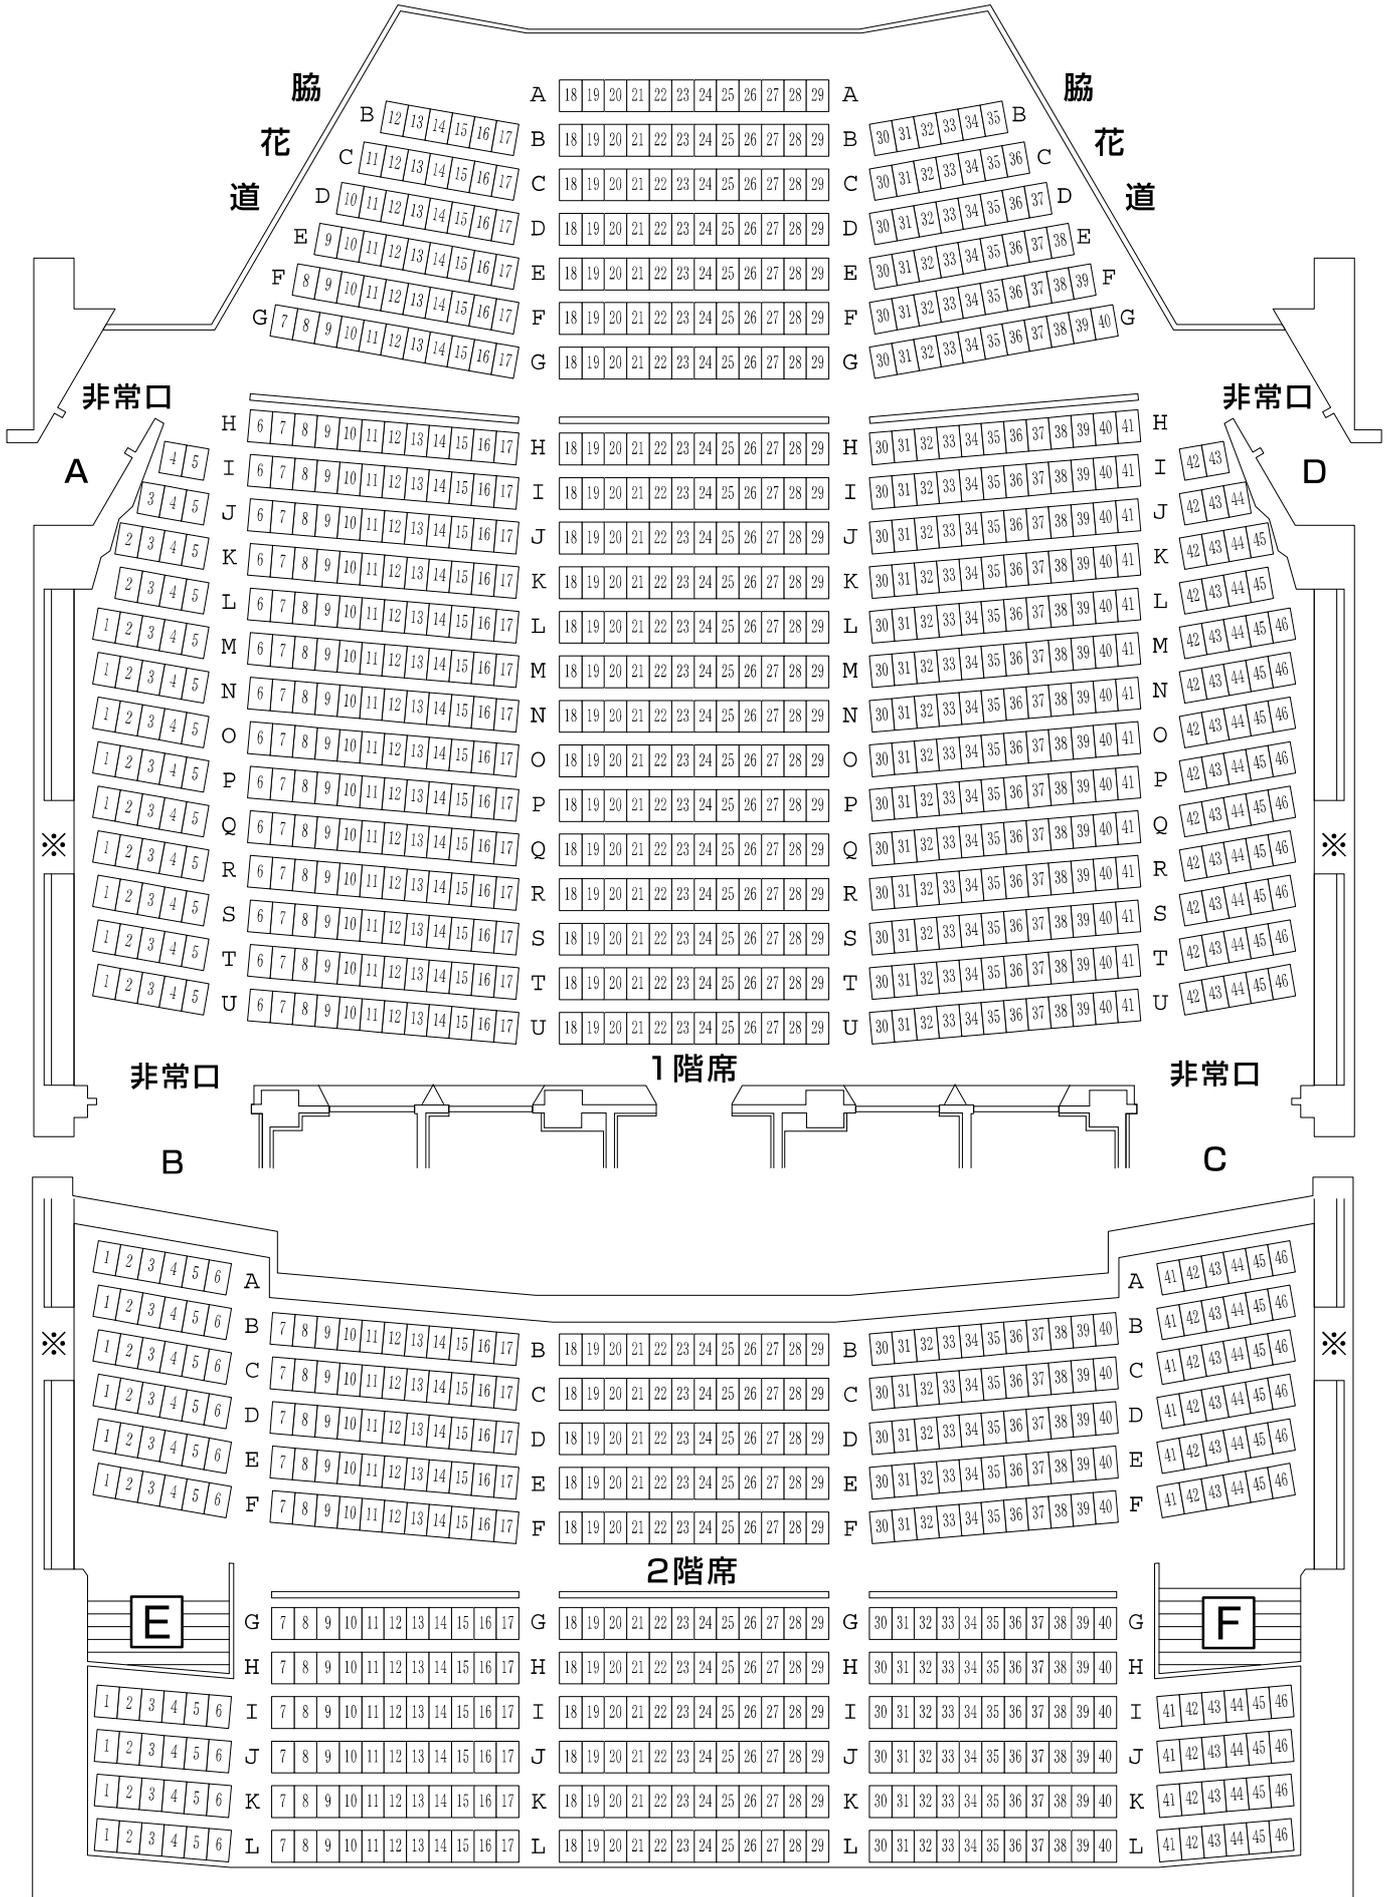


注 ※印がかさなります。  
E席までオーケストラビットになります(120席)。

北とぴあ

さくらホール舞台平面図

間口14.5m~18m 高さ7.2m~9m

奥行 17.8m

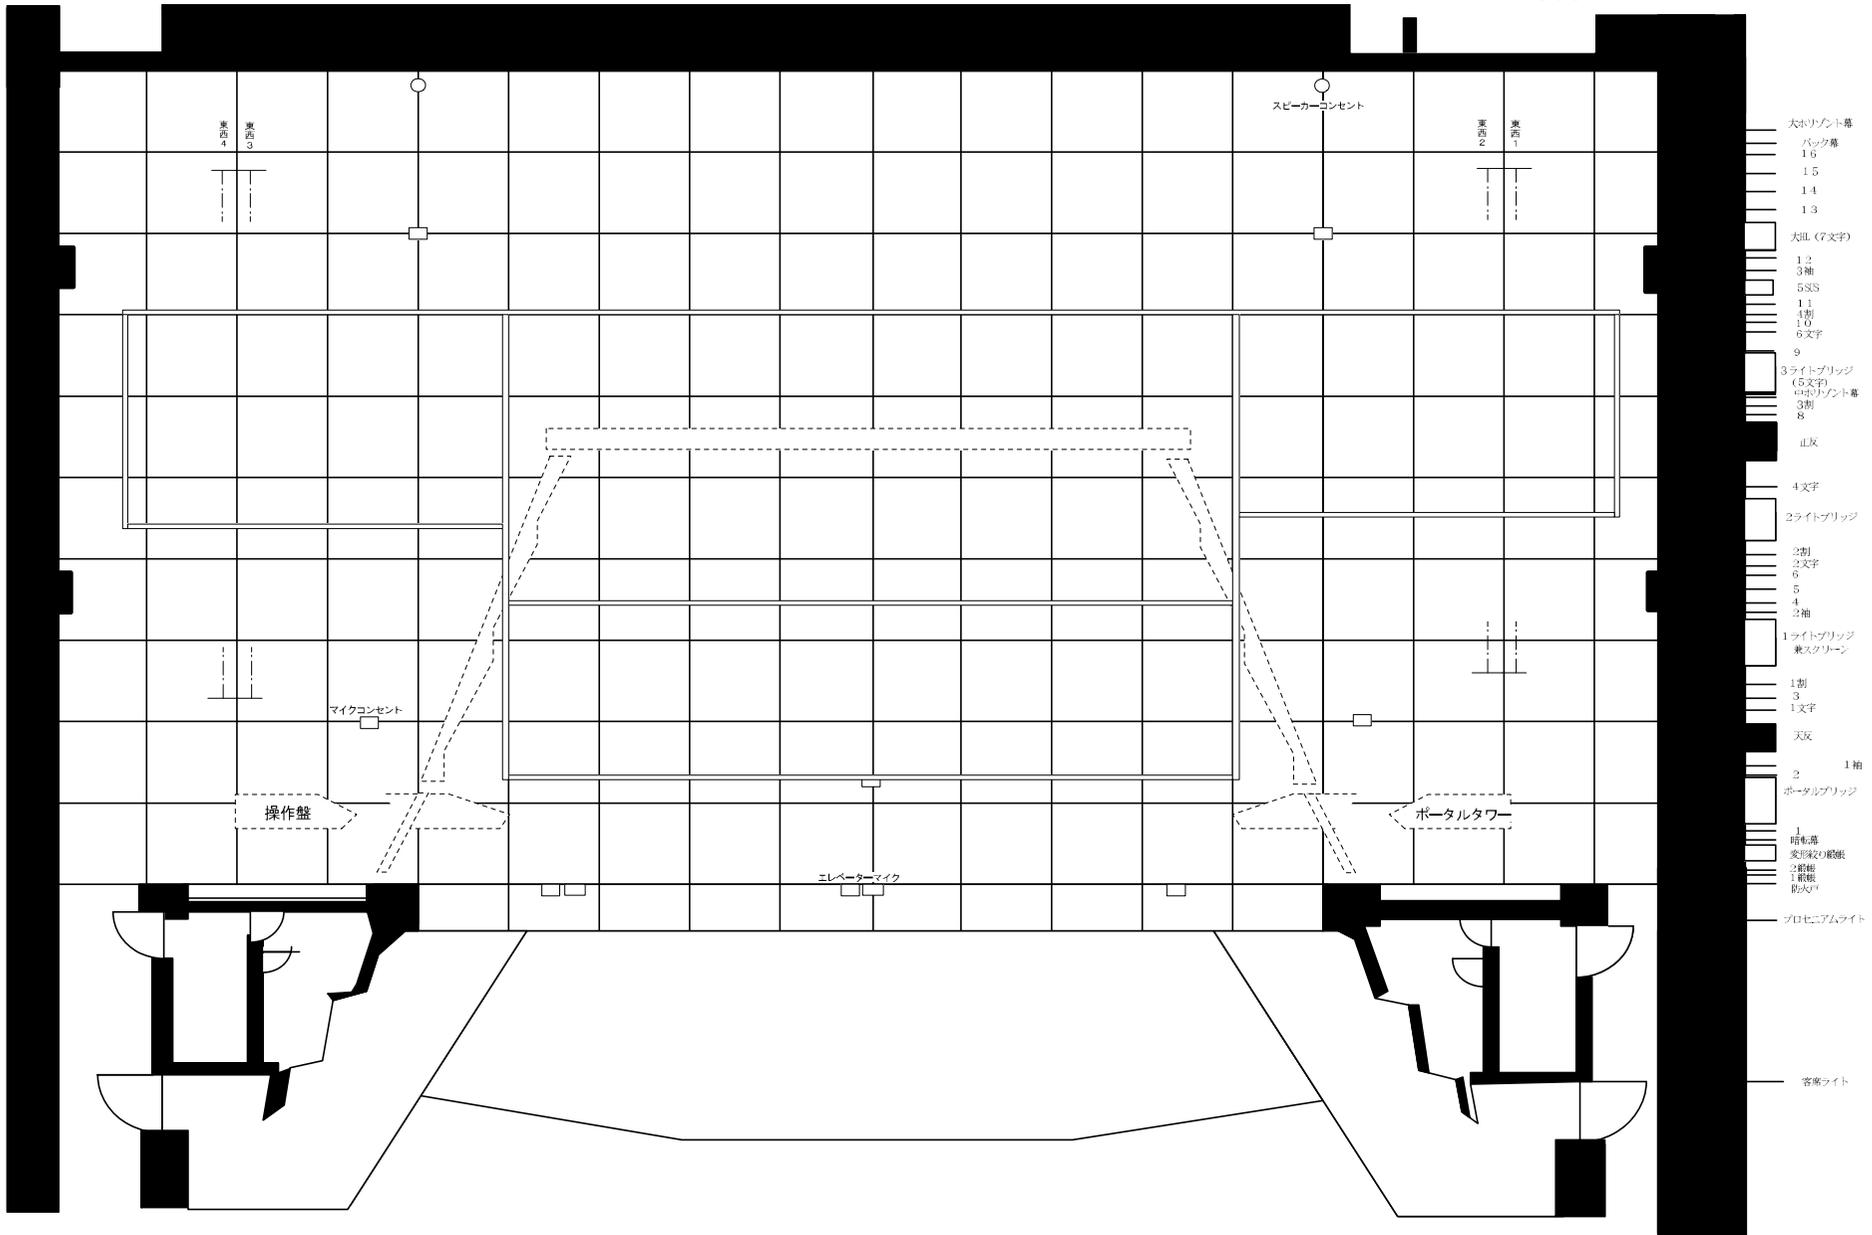

- 大トリノント幕
- バック幕
- 16
- 15
- 14
- 13
- 大II (7文字)
- 12
- 3袖
- 5SS
- 11
- 4袖
- 10
- 6文字
- 9
- 3ライトブリッジ (5文字)
- トリノント幕
- 3脚
- 8
- 止反
- 4文字
- 2ライトブリッジ
- 2脚
- 2文字
- 6
- 5
- 4
- 2袖
- 1ライトブリッジ 兼スクリーン
- 1脚
- 3
- 1文字
- 天反
- 1脚
- 2
- ポータルブリッジ
- 1
- 暗布幕
- 奥形及び縦線
- 2縦線
- 1縦線
- 防炎P
- プロセシウムライト
- 客席ライト