


## ペガサスホール照明機材リスト

品名	仕様	数	備考
移動調光卓	ETC SMARTFADE1248 12ch 2段プリセット or 48ch ノーマルモード(12ページ、288メモリー)	1	同じ仕様の物が ラックに有ります
	ETC ColorSource 20 AV 80CH (DMX, イーサネット)	1	
スポットライト	500Wハロゲン 平凸 CS-6	8	
	500Wハロゲン 平凸 CI-6H	4	
	500Wハロゲン フレネル FS-6	24	8台常設吊り
	500Wハロゲン フレネル FI-6H	4	
	300Wハロゲン S4-PARNel	8	
	500Wハロゲン カッタースポット S4-436	8	
ピンスポット	650Wハロゲン フォロースポット MIP6P II	2	
SU-124S	100Wハロゲン×12灯 4色 吊り用(置使用可)	10	L=1.8m
丸台スタンド	SP-2	8	
キャスター付スタンド	SB-3N	4	
折脚スタンド		4	
丸台ベース	SR	8	
ハンガー	HG-1	50	
バンドア	BD-6	16	6インチ
延長ケーブル	C型20A-C型20A(平うち)	30	L=2~3m
	C型20A-C型20A	12	L=2m
	C型20A-C型20A	12	L=5m
	C型20A-C型20A	4	L=10m
	C型30A-C型30A	4	L=2m
	C型30A-C型30A	4	L=5m
	C型30A-C型30A	4	L=10m
分岐ケーブル	C型20A<C型20A×2	18	L=0.5m
	C型30A<C型20A×2	4	L=0.5m
	C型30A<C型30A×2	4	L=0.5m
変換ケーブル	C型30A-C型20A	4	L=2m
	C型30A-C型20A	4	L=5m
	C型30A-C型20A	2	L=10m
	C型30A-平行12A(ブレーカー付変換BOX)	4	L=2m
	C型20A-平行10A	4	L=0.5m


# 北とぴあ 15階 ペガサスホール

1640

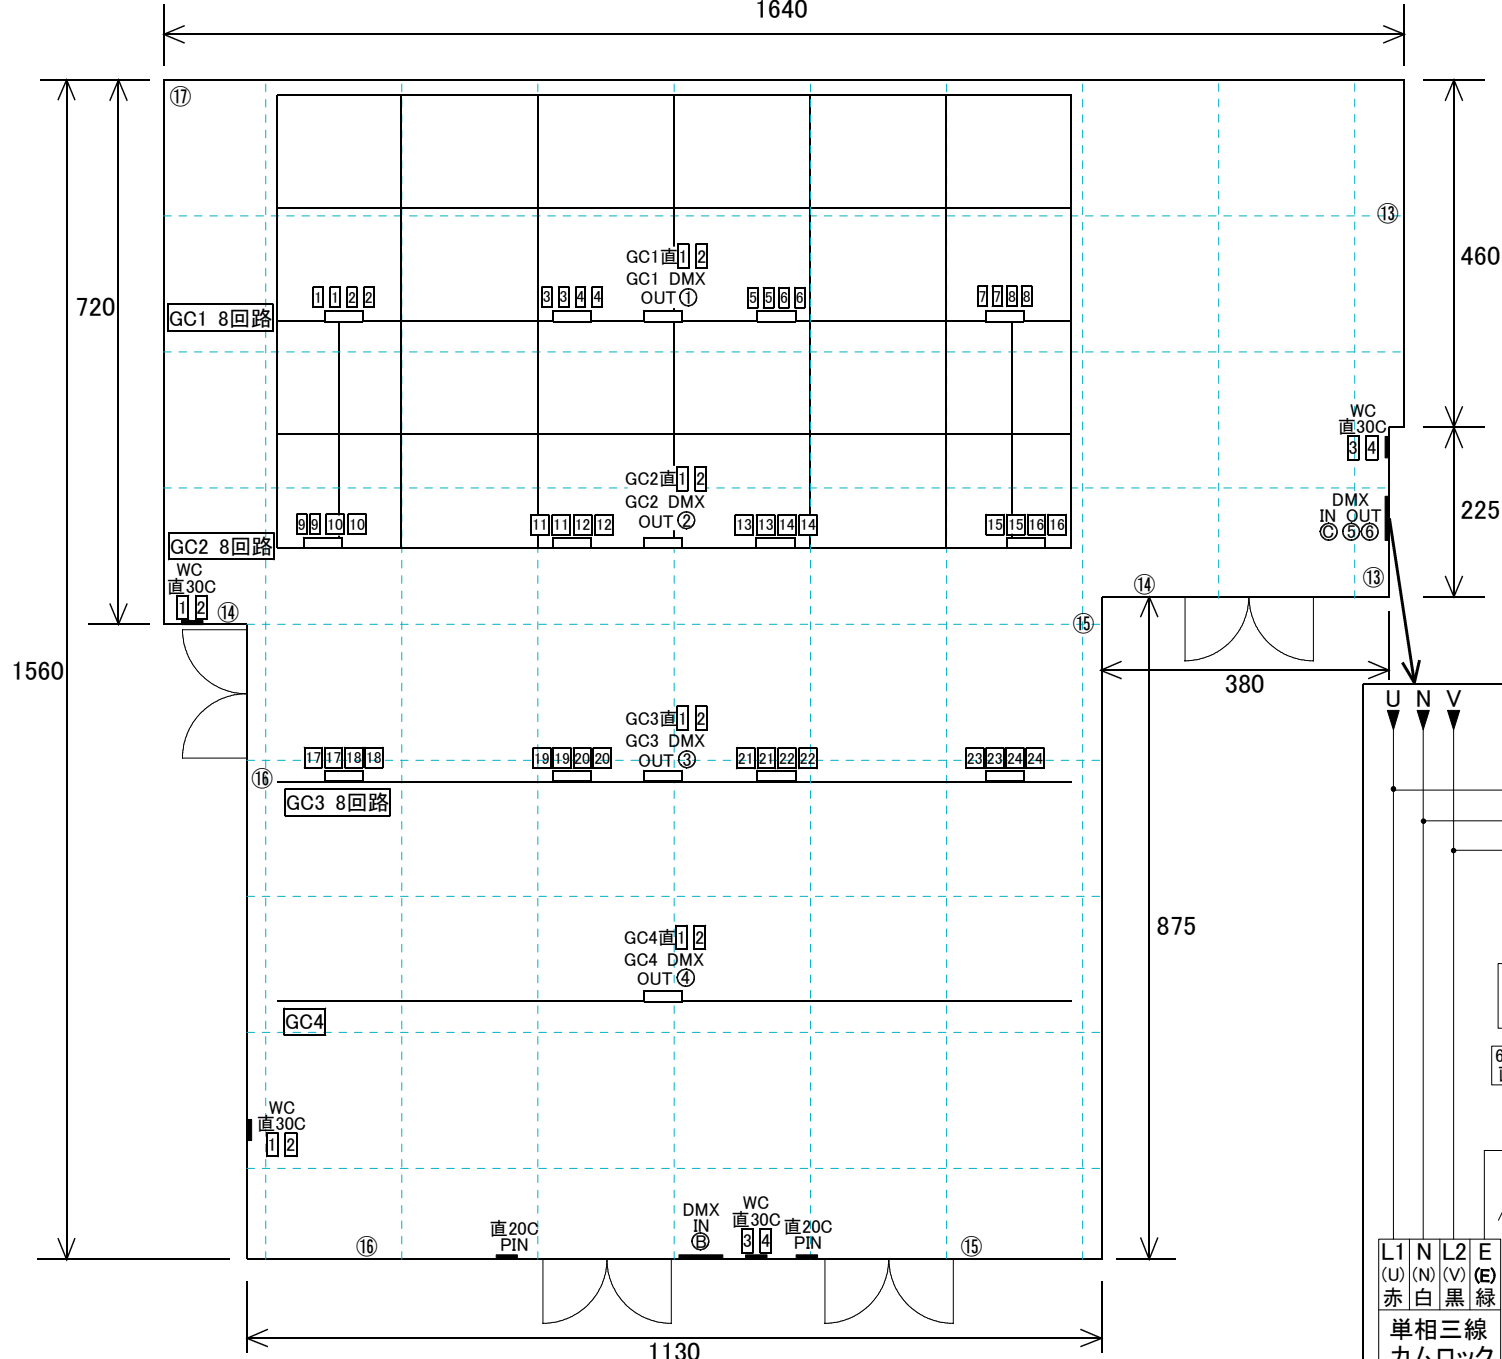

GC加重250K  
H 317  
H 290(GC)

GC回路20C 20A  
GC直30C 30A  
WC直30C 30A

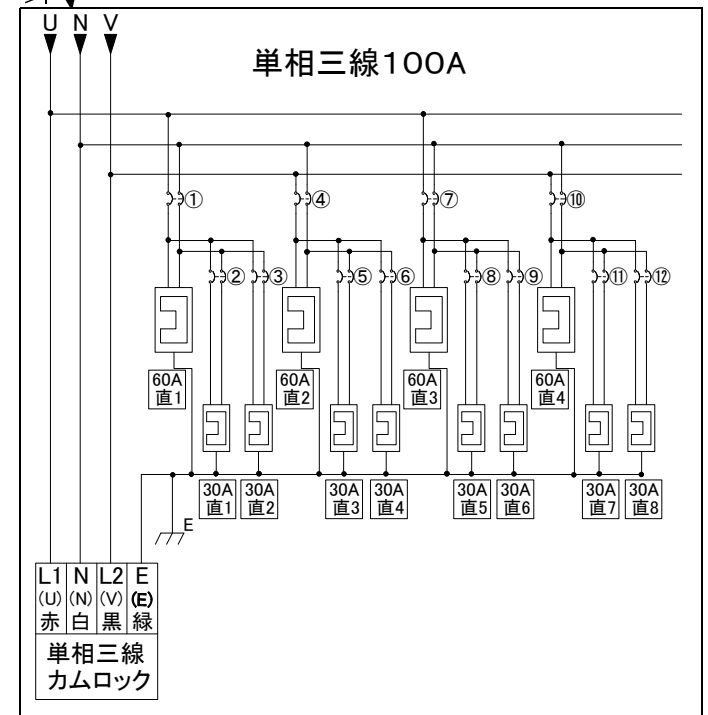

客電アドレス25~30